


PLAN GENERAL DES TRAVAUX

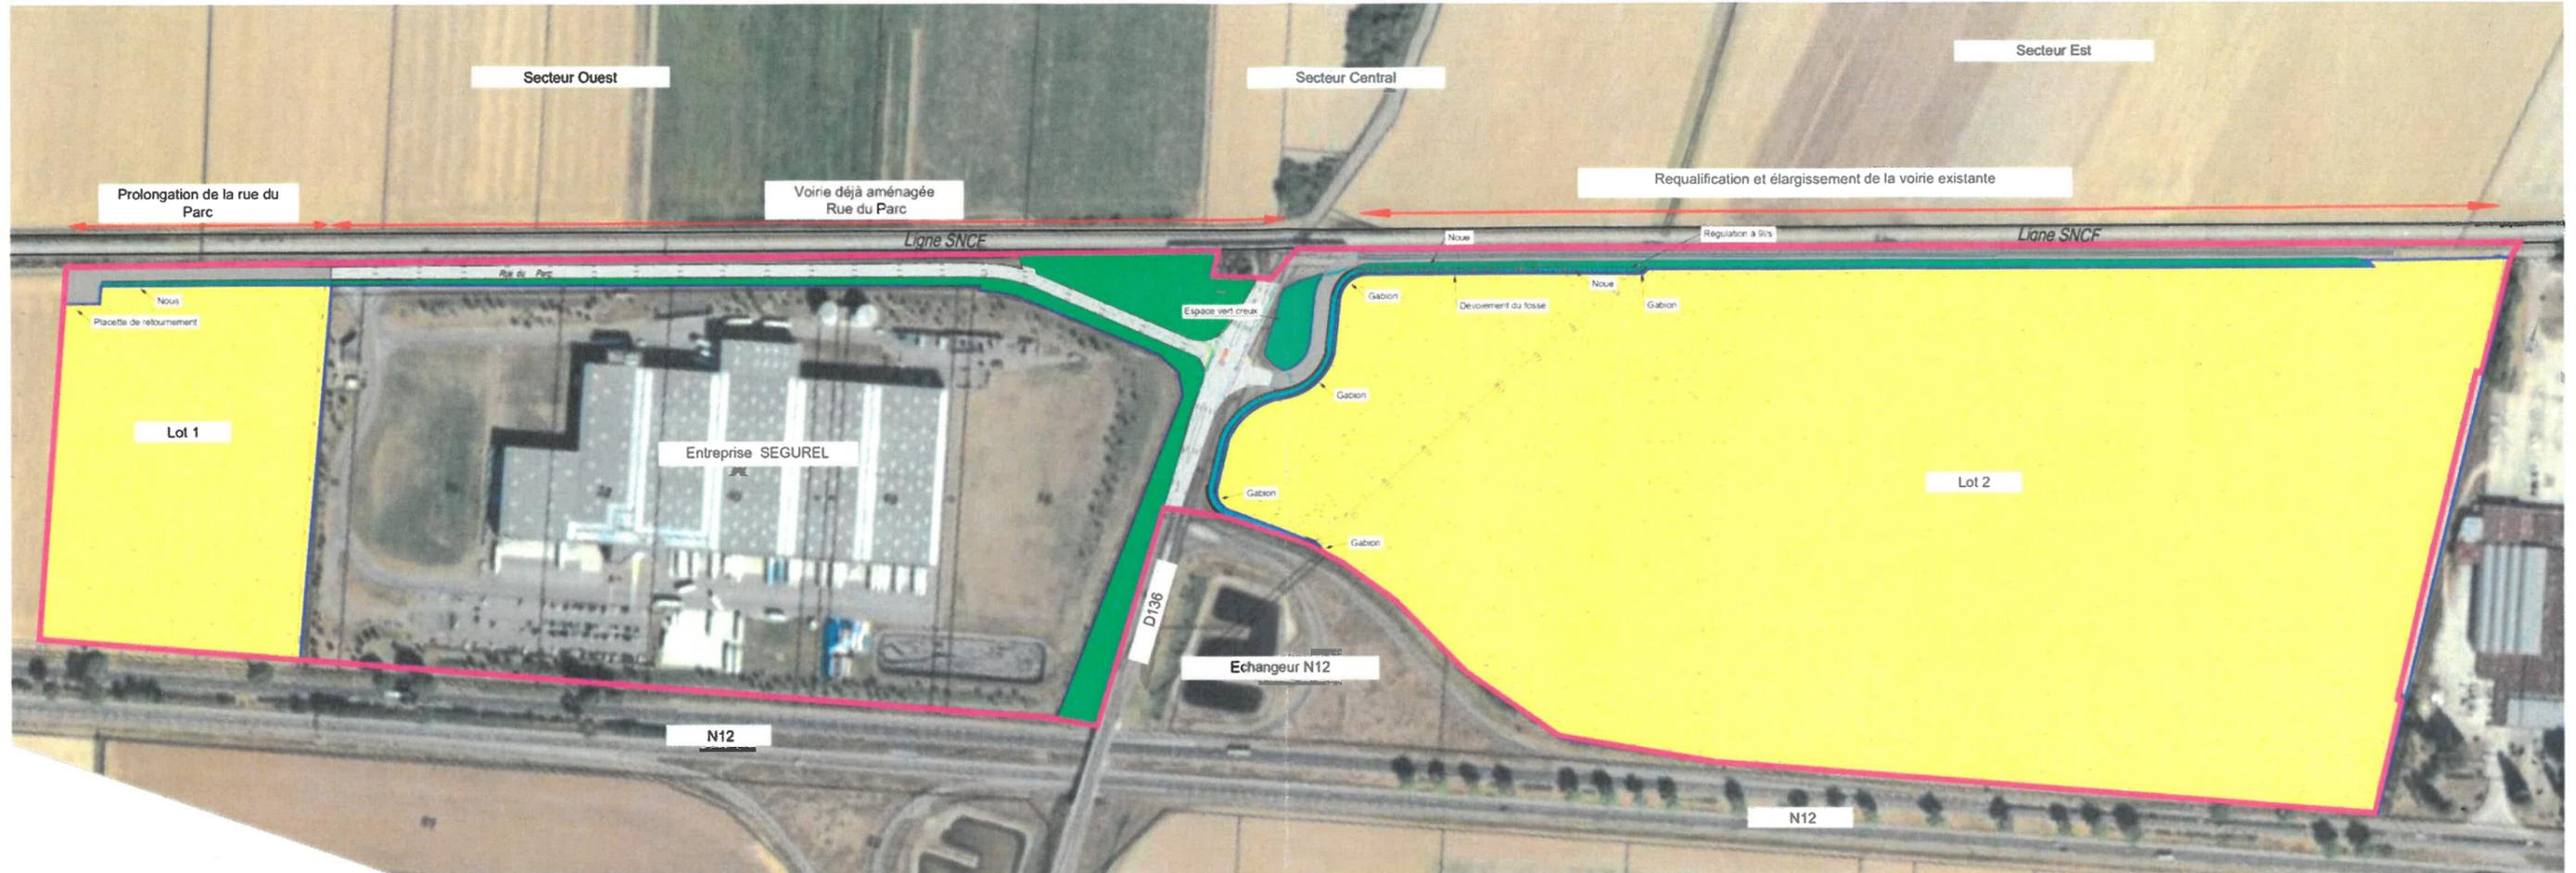

COMMUNE : Germainville
PROGRAMME : ZAC des Merisiers

LEGENDE

- Lot
- Voirie créé en enrobé
- Voirie requalifiée
- Voirie déjà aménagée
- Espace vert/Noue
- Espace vert/Noue déjà aménagés
- Fossé modifié
- Limiter de lot
- Périmètre de projet

N°4

Plan Général des travaux

MAITRE D'OUVRAGE

Agglo du Pays de Dreux
54 rue de Châteaudun,
BP 20159, 28103 DREUX

AMO

Atelier RM
17, Rue aux Cornes
76270 NEUFCHATEL EN BRAY

05/11/2020	C - 1/1000	ARM
------------	------------	-----