CABINET
FORTEAU FAISANT
GÉOMÈTRES - EXPERTS

ANET
13, rue Delacroix
28260 ANET
T 02 37 41 97 68
F 02 37 41 41 18
anet.@forteau-faisant.fr

DREUX
65, rue Saint-Jean
28100 DREUX
T 02 37 46 62 68
F 02 37 50 23 88
dreux.@forteau-faisant.fr

www.forteau-faisant.fr

DEPARTEMENT DE L'EURE-ET-LOIR

Commune de GERMAINVILLE
Section ZH

ZAC DES MERISIERS

PLAN PARCELLAIRE

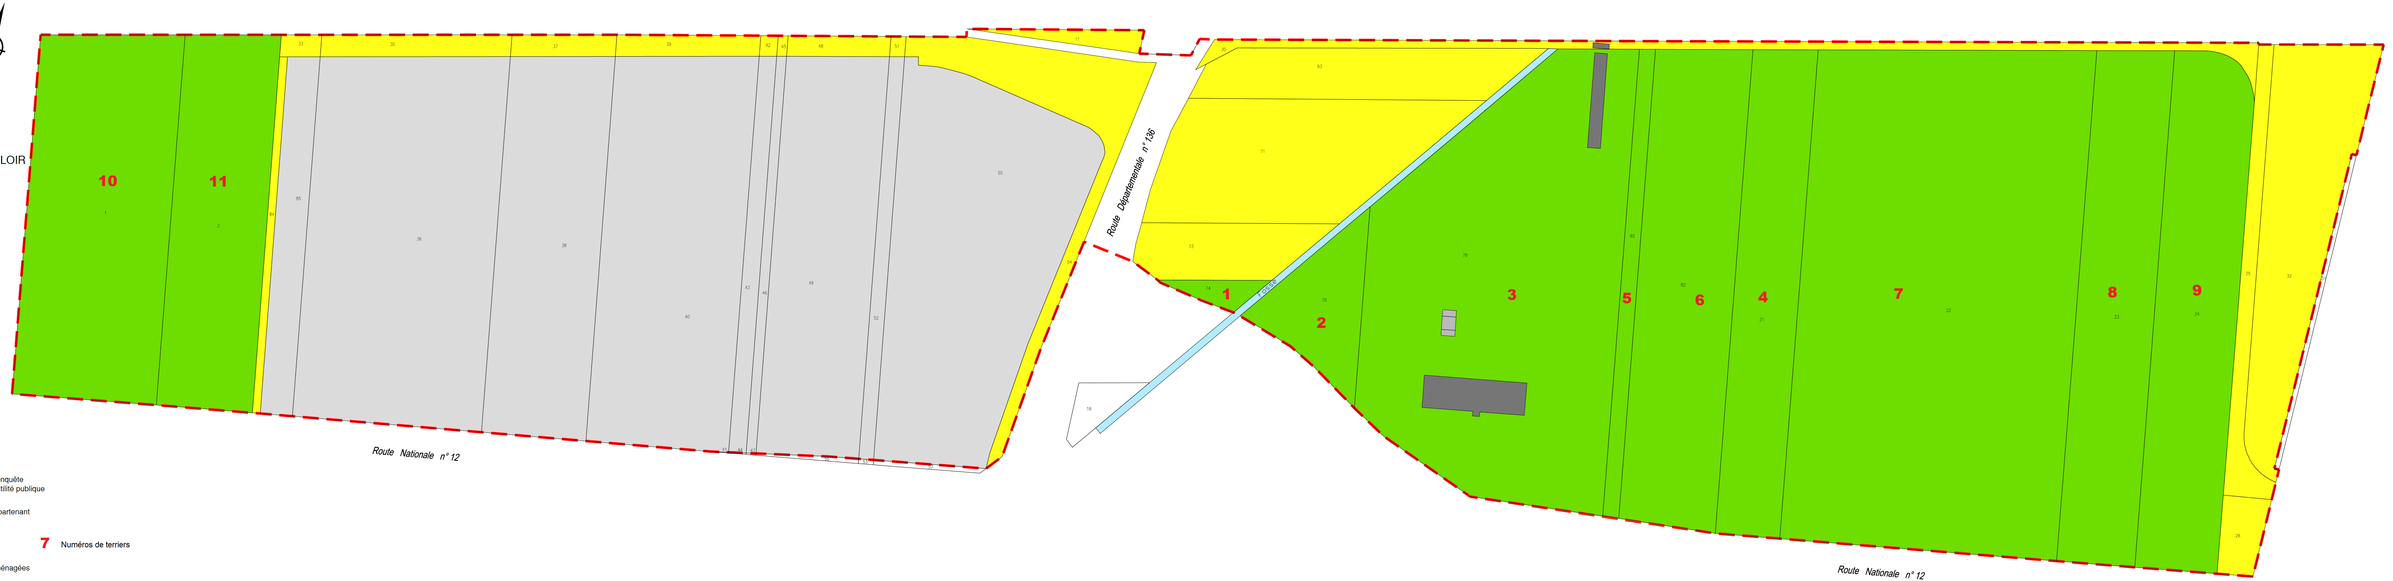

DOSSIER N° 161002
FOND DE PLAN DRESSE LE 04/11/2020

LEGENDE

- Périmètre de projet soumis à enquête préalable à une déclaration d'utilité publique
- Domaine public ou terrains appartenant à la collectivité expropriante
- Parcelles privées à acquérir — 7 Numéros de terriers
- Parcelles déjà maîrisées et aménagées pour les besoins du projet

NOTA :
- Fond du plan dressé à partir de la documentation cadastrale